

【シアタースタイル】
 トークショー、
 発表会、セミナーなど


スカイホール そら 平面図 縮尺1/100 (A3)

(会場計画・設営上の注意)

1. 避難誘導及び消火活動の妨げにならないよう会場をレイアウトしてください。
2. ■部分は火災予防条例により、物を置いたり、封鎖したりできません。
3. 主要避難通路は幅員2,000mm以上とし、避難口に接続させてください。
4. 避難口 (H=2,650mm) の上部にある避難口誘導灯を見通せるよう会場をレイアウトしてください。
5. 装飾材料は、防災処理したものを使用してください。
6. 会場床面が傷つかないように十分注意してください。

【凡例】

- 音響ワゴン
- ⊗ 避難口誘導灯
- Ⓜ コンセント (壁付)
- Ⓜ マイクジャック

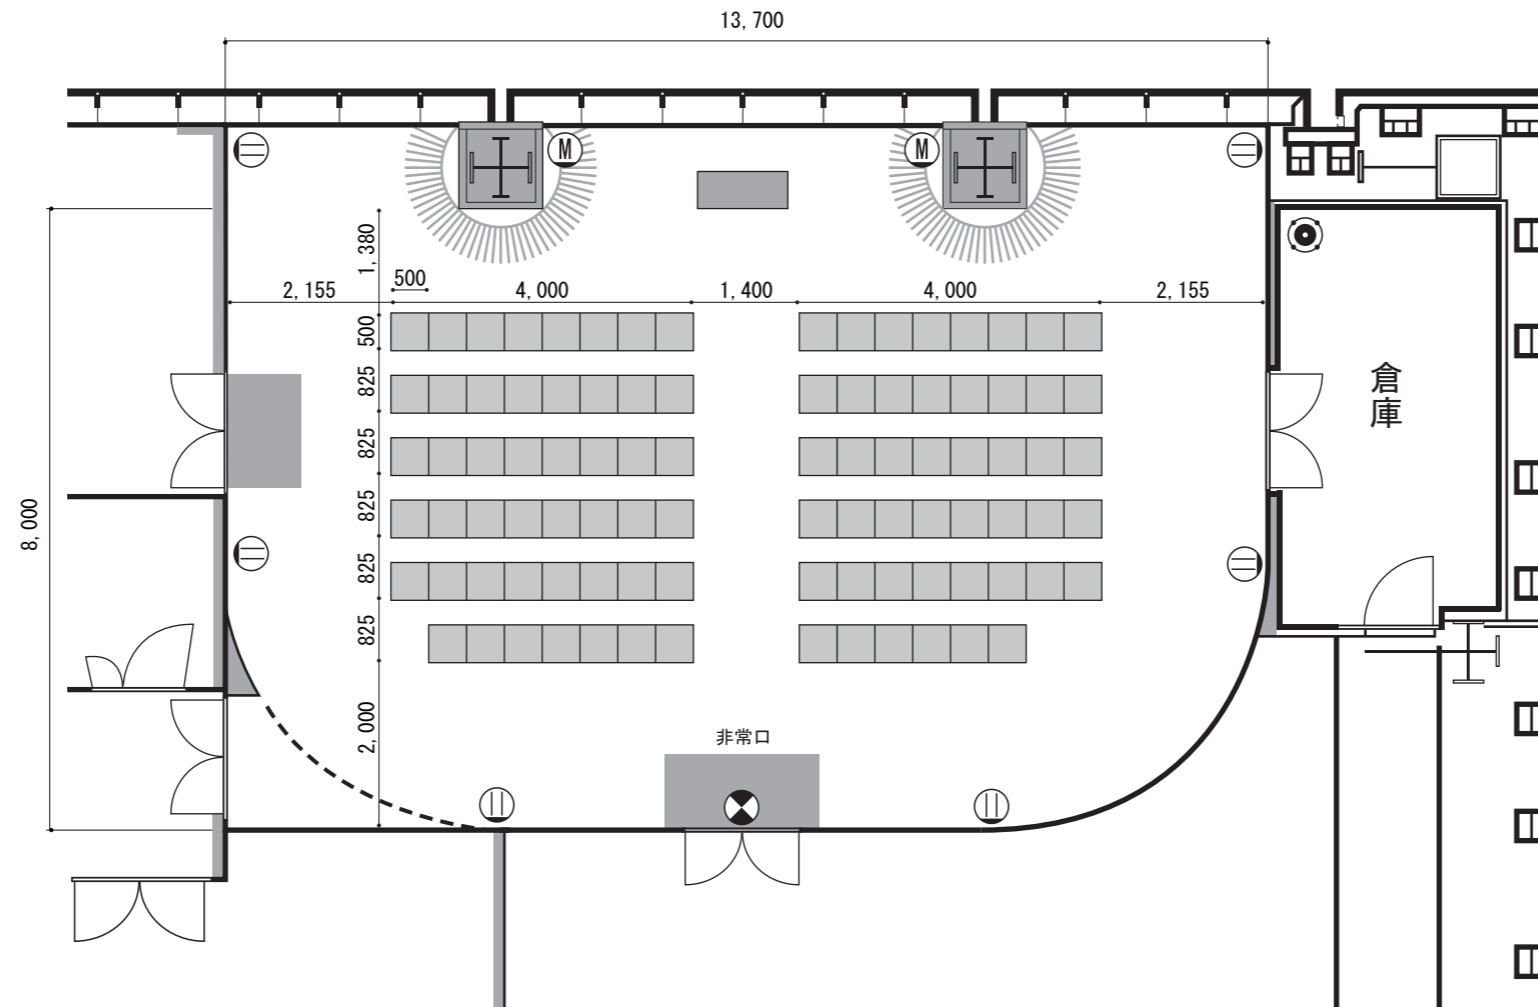

【補足】上記図面のイスの配列は、最大時のものを示しています。
 施設側では、全数を用意していませんのでご注意ください。

【シアタースタイル】
 トークショー、
 発表会、セミナーなど

スカイホール そら 平面図 縮尺1/100 (A3)

(会場計画・設営上の注意)

1. 避難誘導及び消火活動の妨げにならないよう会場をレイアウトしてください。
2. ■部分は火災予防条例により、物を置いたり、封鎖したりできません。
3. 主要避難通路は幅員2,000mm以上とし、避難口に接続させてください。
4. 避難口 (H=2,650mm) の上部にある避難口誘導灯(☉)を見通せるよう会場をレイアウトしてください。
5. 装飾材料は、防災処理したものを使用してください。
6. 会場床面が傷つかないように十分注意してください。

【凡例】

- ☉ 音響ワゴン
- ☉ 避難口誘導灯
- Ⓜ コンセント (壁付)
- Ⓜ マイクジャック

